




JUGOISTOK

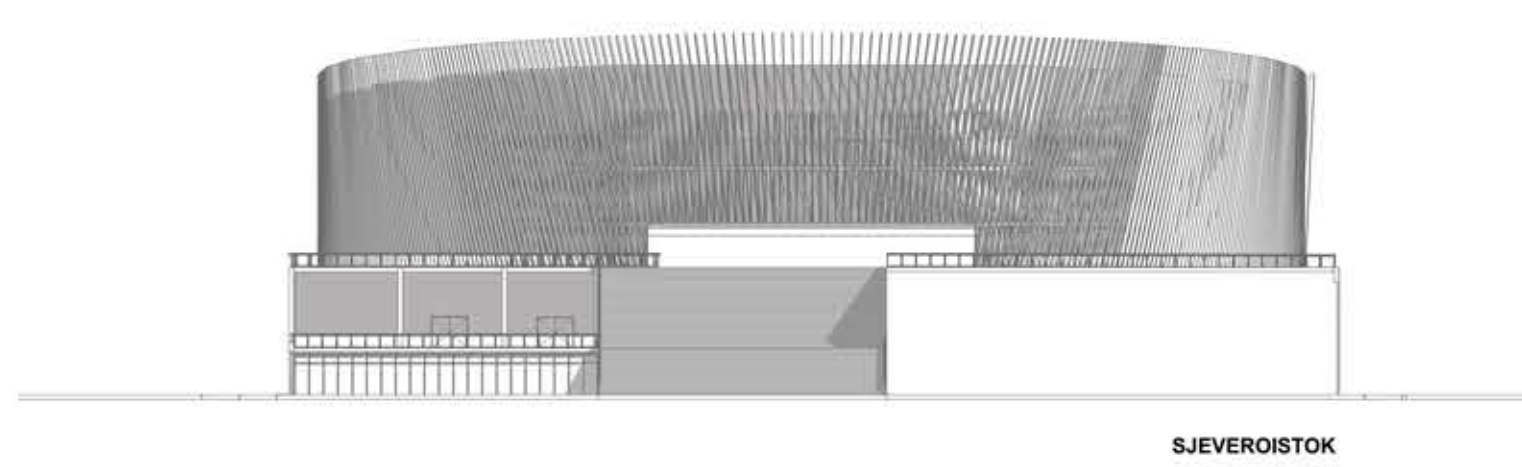


SJEVEROISTOK

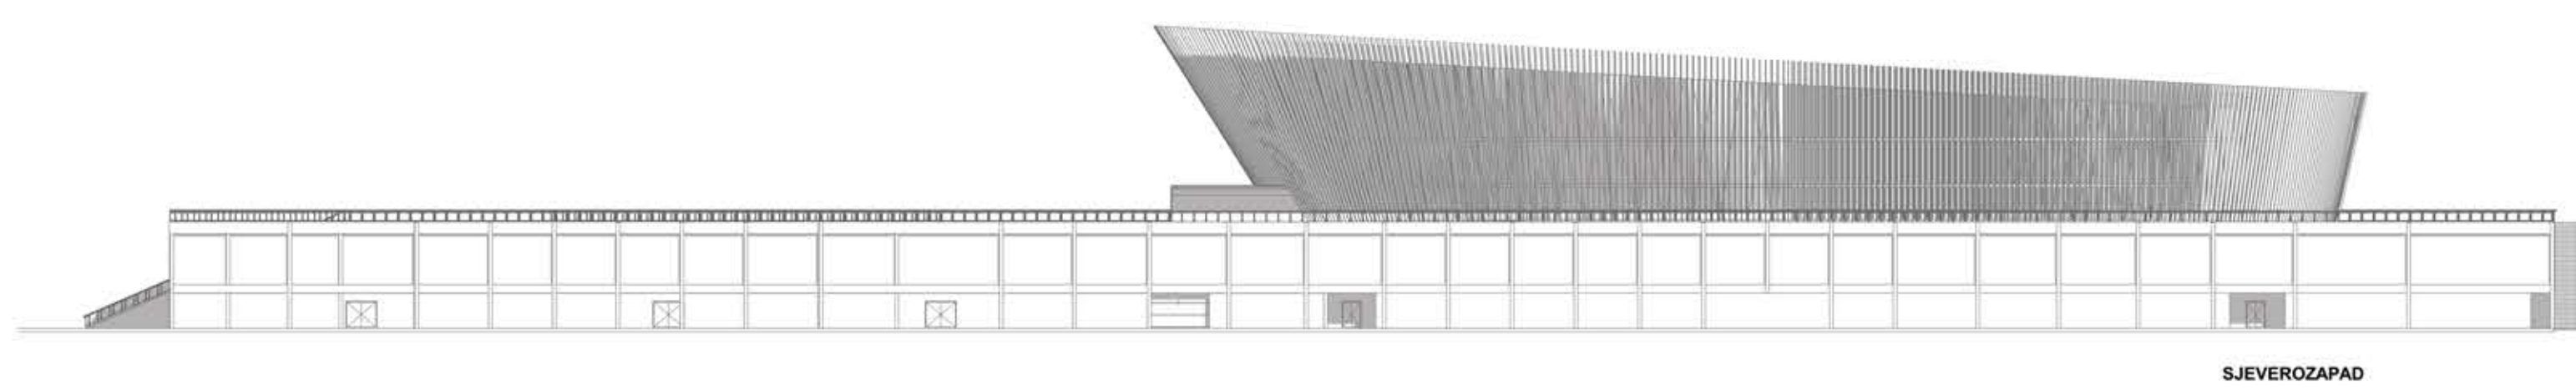

SJEVEROZAPAD

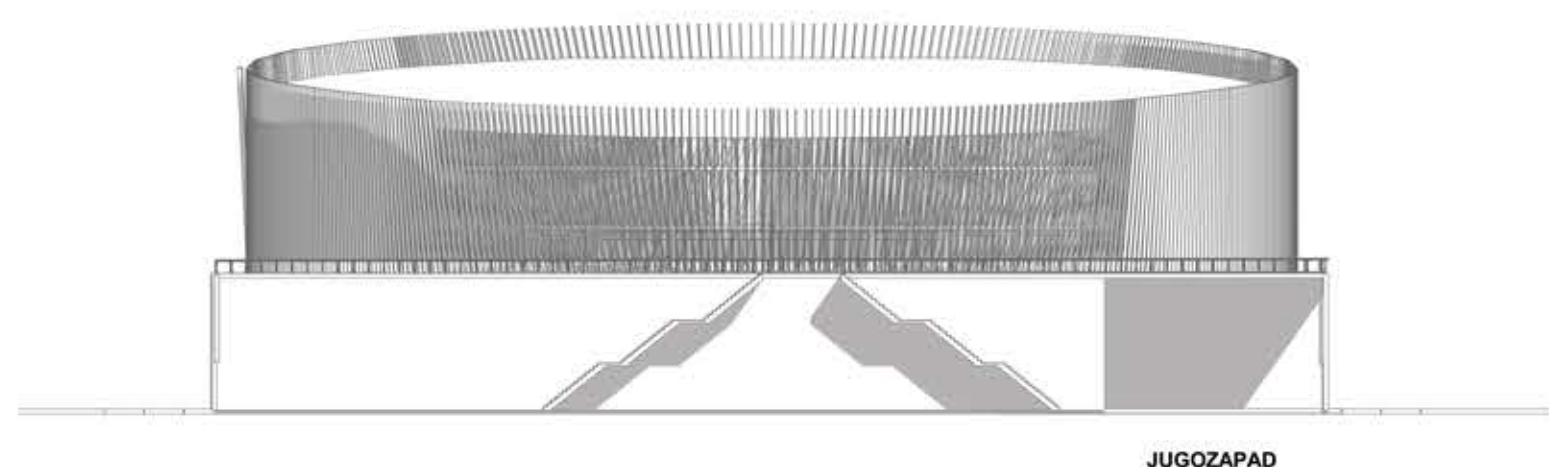

JUGOZAPAD

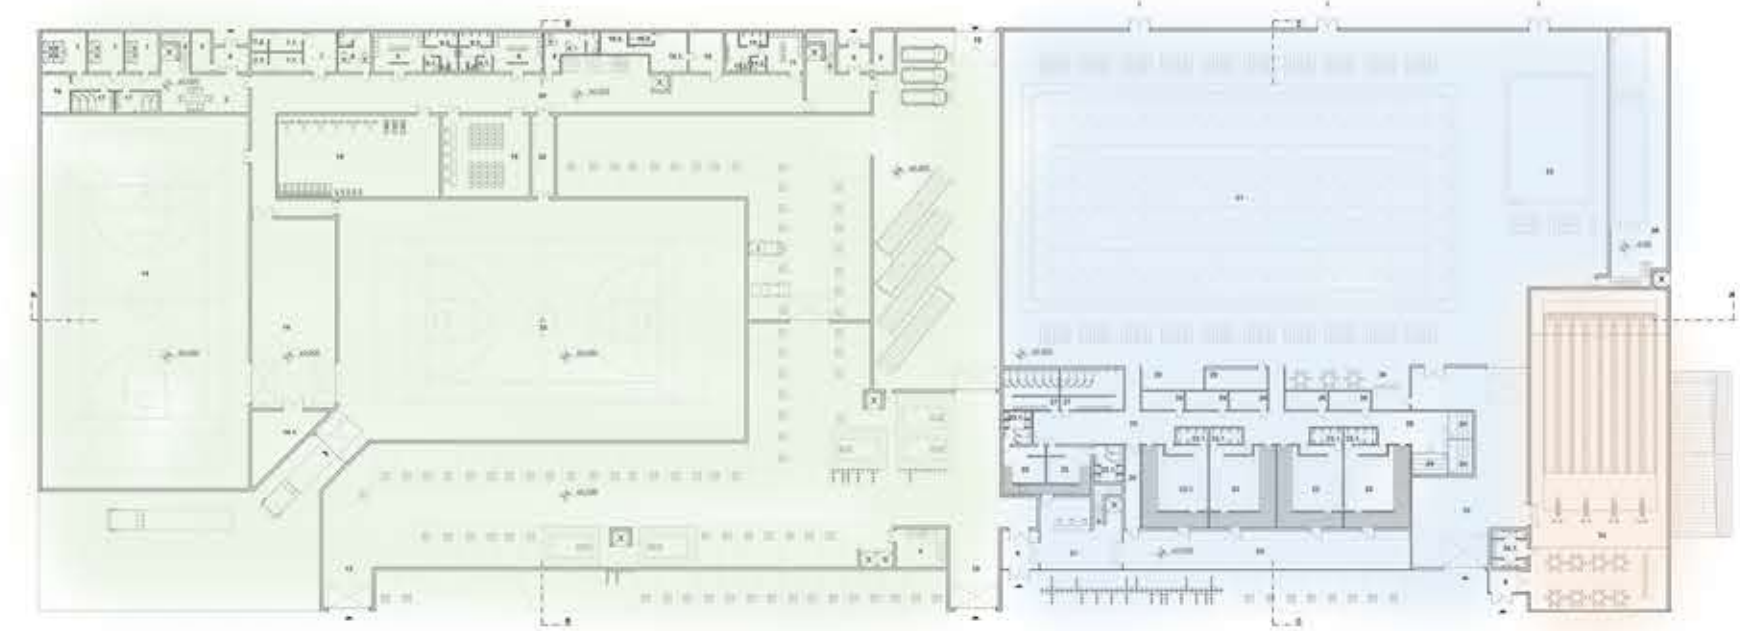

ARENA

BAZEN

KUGLANA